

# Plan Local d'Urbanisme

Document graphique n°4.2-A

**Plan de zonage  
Ensemble du territoire**

Echelle : 1 / 5000e

Vu pour être annexé à la  
délibération du :

approuvant le  
Plan Local d'Urbanisme


Cachet de la  
communauté d'agglomération  
et Signature du Président :



**GEOGRAM sarl**  
16 rue Rayet Liénart - 51420 WITRY-LES-REIMS  
Tél. : 03.26.50.36.86 - Fax : 03.26.50.36.80  
bureau.etudes@geogram.fr



N°	Objet	Superficie	Bénéficiaire
1	Évacuation des eaux pluviales entre la RD 80E et la Marne	845m <sup>2</sup>	Commune de Méry-sur-Marne
2	Placette de retournement, rue du Bois	240m <sup>2</sup>	Commune de Méry-sur-Marne
3	Élargissement de la Rue du Bois	55m <sup>2</sup>	Commune de Méry-sur-Marne
4	Évacuation des eaux pluviales entre la RD 80E et la Marne	630m <sup>2</sup>	Commune de Méry-sur-Marne
5	Élargissement de la Rue du Bois	90m <sup>2</sup>	Commune de Méry-sur-Marne
6	Stationnement et amélioration du carrefour Rue du Bois	180m <sup>2</sup>	Commune de Méry-sur-Marne
7	Évacuation des eaux pluviales entre la RD80E et la Marne	330m <sup>2</sup>	Commune de Méry-sur-Marne
8	Évacuation des eaux pluviales entre la RD80E et la Marne	320m <sup>2</sup>	Commune de Méry-sur-Marne
9	Évacuation des eaux pluviales entre la RD80E et la Marne	370m <sup>2</sup>	Commune de Méry-sur-Marne
10	Évacuation des eaux pluviales entre la RD80E et la Marne	130m <sup>2</sup>	Commune de Méry-sur-Marne
11	Évacuation des eaux pluviales entre la RD80E et la Marne	200m <sup>2</sup>	Commune de Méry-sur-Marne
12	Évacuation des eaux pluviales entre la RD80E et la Marne	410m <sup>2</sup>	Commune de Méry-sur-Marne
13	Aménagement du carrefour à l'angle de la Rue du Bac, de la Route de Courcelles et de la RD 402	1 870m <sup>2</sup>	Commune de Méry-sur-Marne
14	Pan coupé à l'angle de la Rue de l'École et de la Grande Rue	30m <sup>2</sup>	Commune de Méry-sur-Marne
15	Aire de covoiturage, de camping-car et halte cyclable.	2 920m <sup>2</sup>	Commune de Méry-sur-Marne
16	Réalisation d'une bâche incendie	215m <sup>2</sup>	Commune de Méry-sur-Marne
17	Réalisation d'une bâche incendie	225m <sup>2</sup>	Commune de Méry-sur-Marne

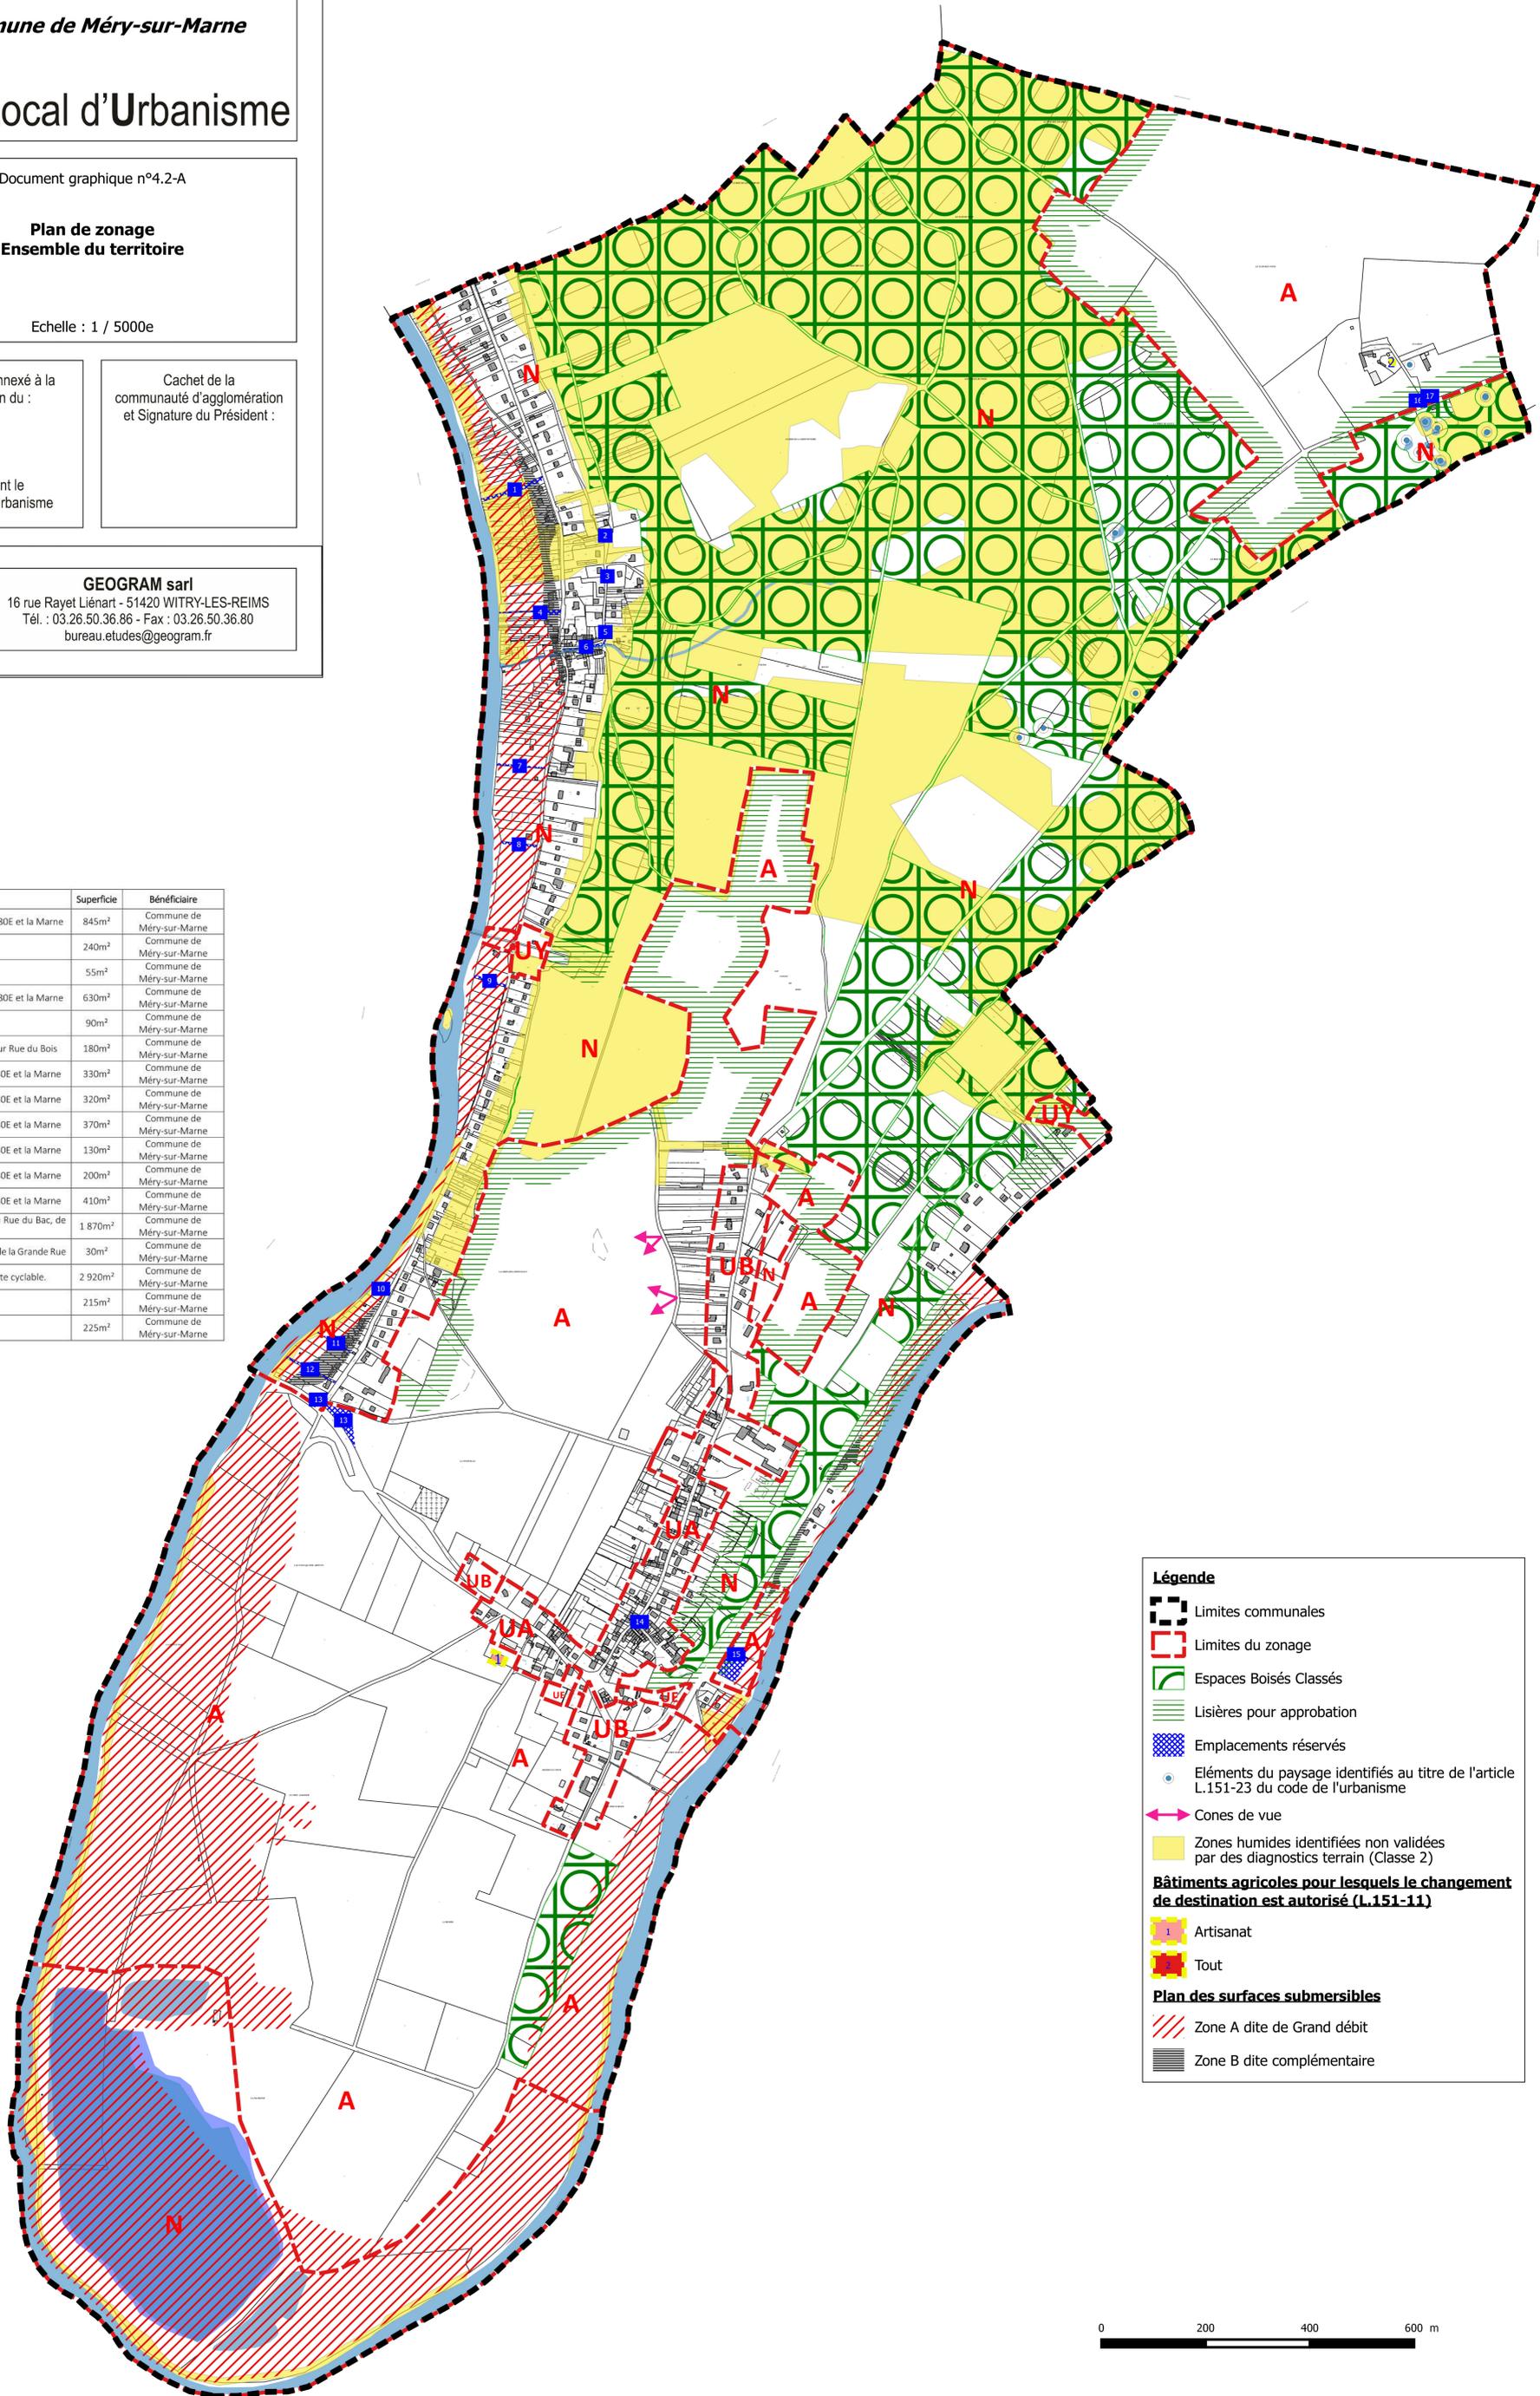

**Légende**

- Limites communales
- Limites du zonage
- Espaces Boisés Classés
- Lisières pour approbation
- Emplacements réservés
- Éléments du paysage identifiés au titre de l'article L.151-23 du code de l'urbanisme
- Cones de vue
- Zones humides identifiées non validées par des diagnostics terrain (Classe 2)
- Bâtiments agricoles pour lesquels le changement de destination est autorisé (L.151-11)**
- Artisanat
- Tout
- Plan des surfaces submersibles**
- Zone A dite de Grand débit
- Zone B dite complémentaire